

PROGETTO PON01_02710 – MASSIMO

Monitoraggio in Area Sismica di Sistemi Monumentali



CITTÀ DI REGGIO CALABRIA
EX MONASTERO DELLA VISITAZIONE

ANALISI DI DETTAGLIO DEL MANUFATTO


(082)

INDAGINE VISIVA MEDIANTE RICONOSCIMENTO FOTOGRAFICA DI DETTAGLIO	DATA: 29 NOVEMBRE 2013
ELABORATO: RICOGNIZIONE FOTOGRAFICA DI INQUADRAMENTO GEOMETRICO - Piano Terra -	VERSIONE DEFINITIVA
	TAV. RFM-V-02a, SCALA 1:100


Sintesi dell'Università della Calabria
Via Piana Bianca - 87030 Rende (CS) - ITALY
Tel.: 0984 - 447091 - Fax: 0984 - 447093
E-mail: info@sismlab.it - Internet: www.sismlab.it

Ing. G. PIRGO Responsabile del Progetto SISMLab S.r.l.	Ing. D. ROMANO Responsabile del Progetto SISMLab S.r.l.
Supervisione all'attività di rilievo Ing. F. MORRONE	Supervisione all'attività di rilievo Ing. G.F. MONTERO

PIANTA PIANO SEMINTERATO
Scala: 1:200

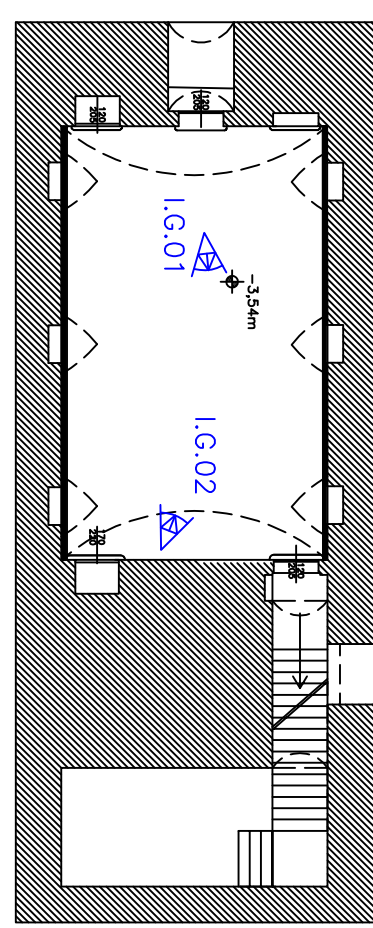

PIANTA PIANO TERZA
Scala: 1:200

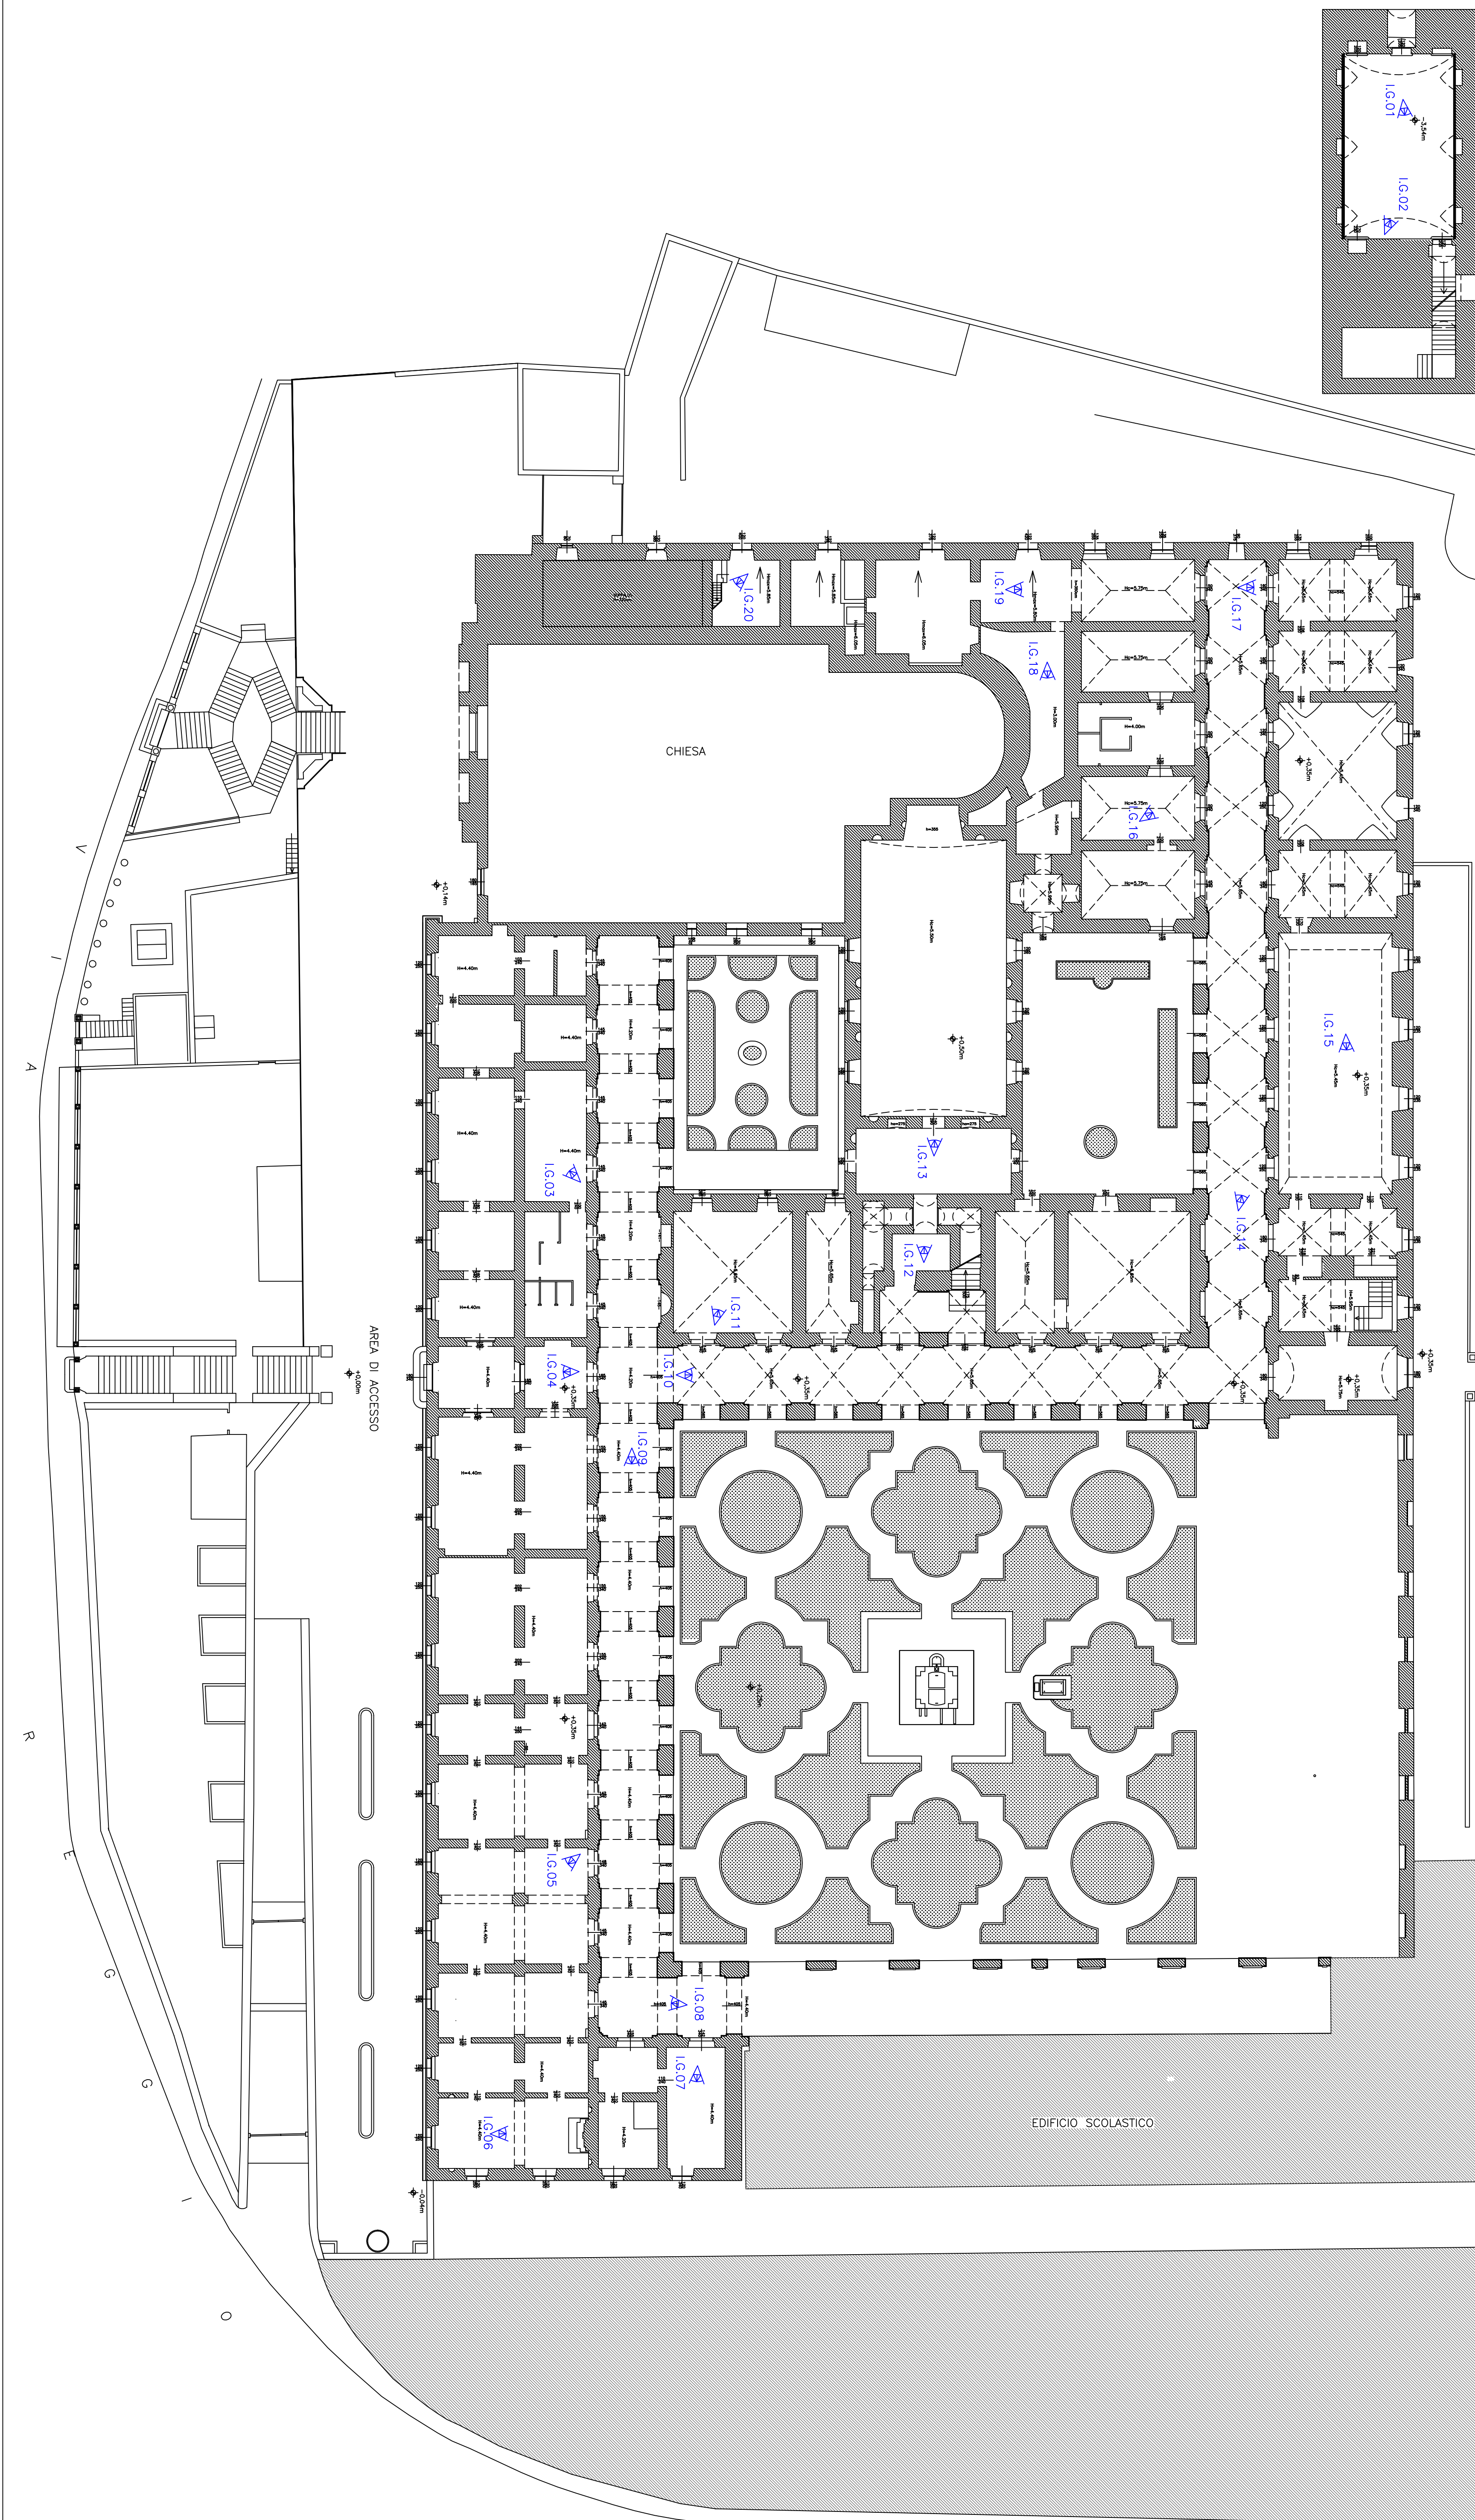

DOCUMENTAZIONE FOTOGRAFICA



DOCUMENTAZIONE FOTOGRAFICA



Fotografia n.16.20



Fotografia n.16.19



Fotografia n.16.18



Fotografia n.16.17



Fotografia n.16.16