




CITTA' DI COSENZA
COMPLESSO MONUMENTALE SANT'AGOSTINO
ANALISI DI DETTAGLIO DEL MANUFATTO
 (OK2)

RILEVIO GEOMETRICO	DATA: 29 NOVEMBRE 2013
ELABORATO:	VERSIONE DEFINITIVA
PIANTA PIANO PRIMO - SECONDO	TAV. RGSA.02/1 SCALA 1:100
PIANTA COPERTURA	

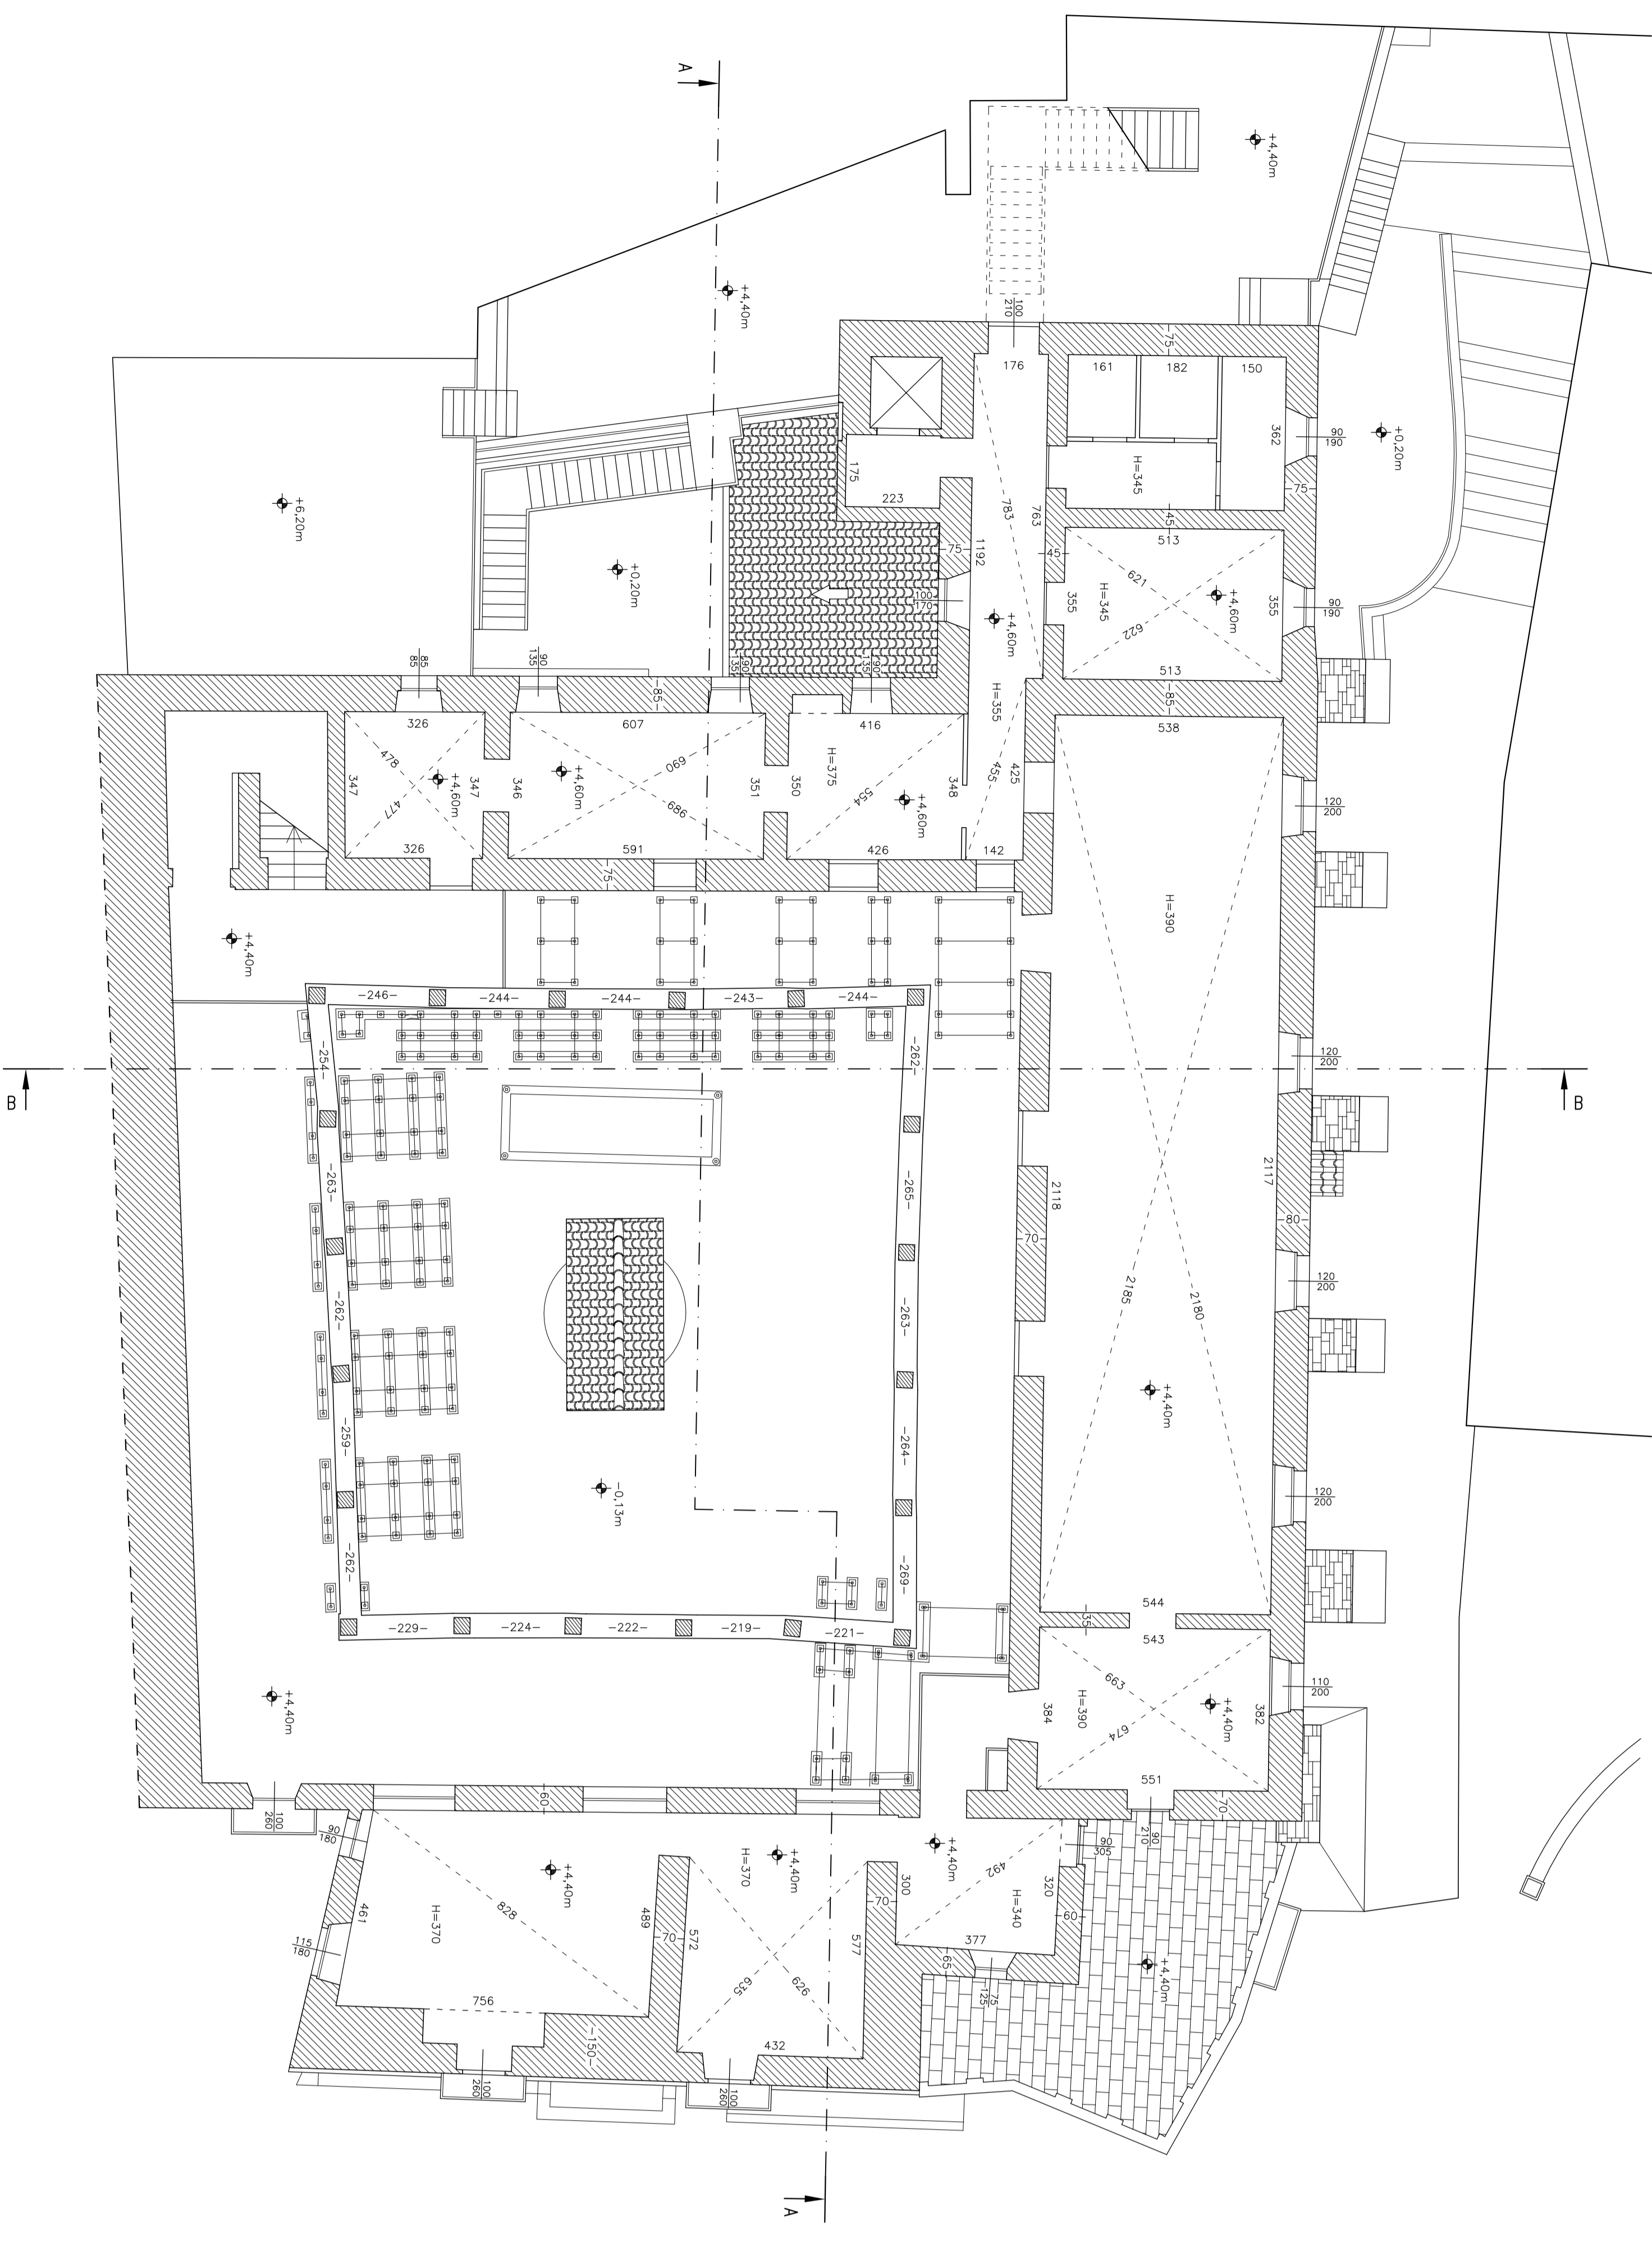

 SISMIAB
 Soluzioni and Innovazione per Strutture Monumentali

Ing. G. PORCO
 Responsabile Scientifico
 SISMIAB S.r.l.
 Supporto all'attività di rilievo
 Ing. F. MORONE


Spina City - Università della Calabria
 Via Pono Bozzi - 87036 Rende (CS) - ITALY
 Email: info@sismiab.it - Internet: www.sismiab.it

Ing. D. ROMANO
 Responsabile Tecnico
 SISMIAB S.r.l.
 Supporto all'elaborazione CAD
 Ing. G.F. MONTIBRO

PIANTA PIANO PRIMO
Scala 1:100



PIANTA PIANO SECONDO
Scala 1:100

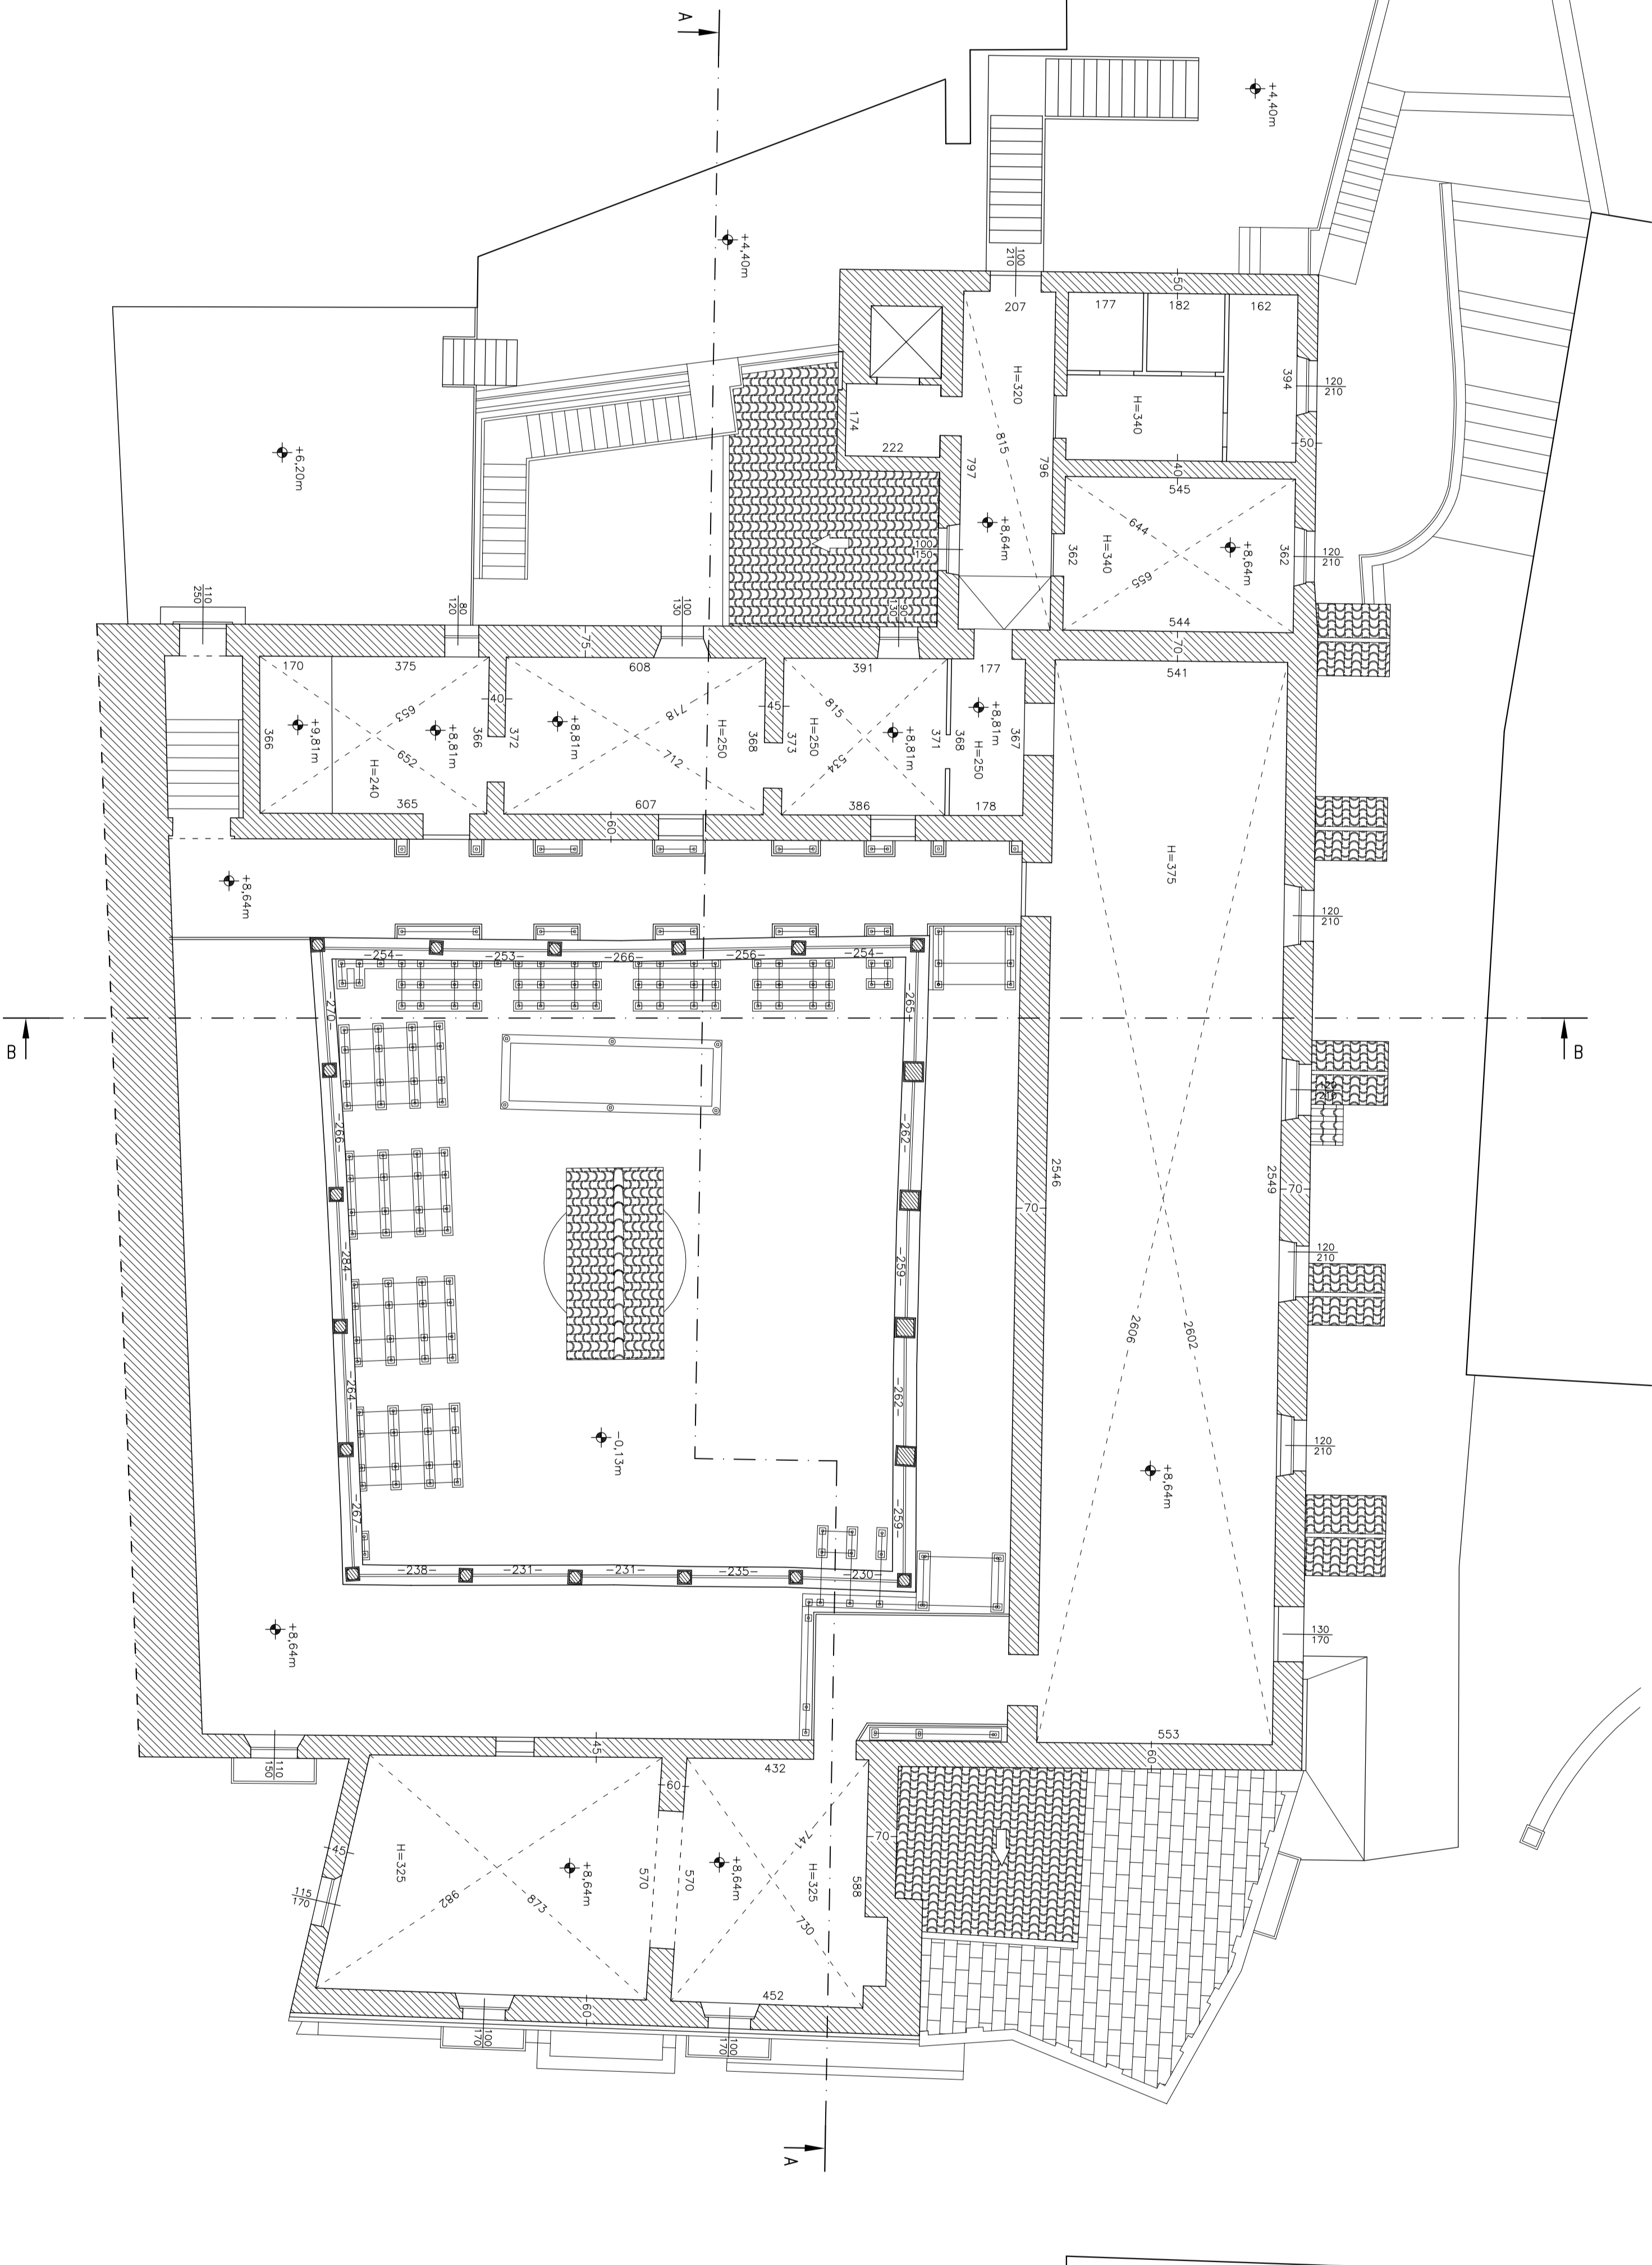

PIANTA COPERTURA
Scala 1:100

