




CITTÀ DI REGGIO CALABRIA
EX MONASTERO DELLA VISITAZIONE
ANALISI DI DETTAGLIO DEL MANUFATTO (OR2)

INDAGINE VISIVA MEDIANTE RICOGNIZIONE FOTOGRAFICA DI DETTAGLIO	DATA: 20 NOVEMBRE 2013
ELABORATO: RICOGNIZIONE FOTOGRAFICA DELLO STATO DI DEGRADO	VERSIONE DEFINITIVA
	TAV. FIRMV-05 SCALA 1:100

SISTMAP
 Via POBOLI, 44/09/93 - Fraz. POBOLI - CS - ITALIA
 Tel.: 0984 - 447093 - Fax: 0984 - 447095
 E-mail: info@sistemab.it - Internet: www.sistemab.it
 Settore Studi ed Interventi per Sistemi Monumentali

Ing. G. PIREGÒ Responsabile Scientifico SISTMAP S.p.A.	Ing. D. ROSIGNO Responsabile del Progetto SISTMAP S.p.A.
Supporto all'attività di rilievo Ing. F. MORRONE	Supporto all'elaborazione CAD Ing. G.P. MONTERO

PIANTA PIANO TERRA

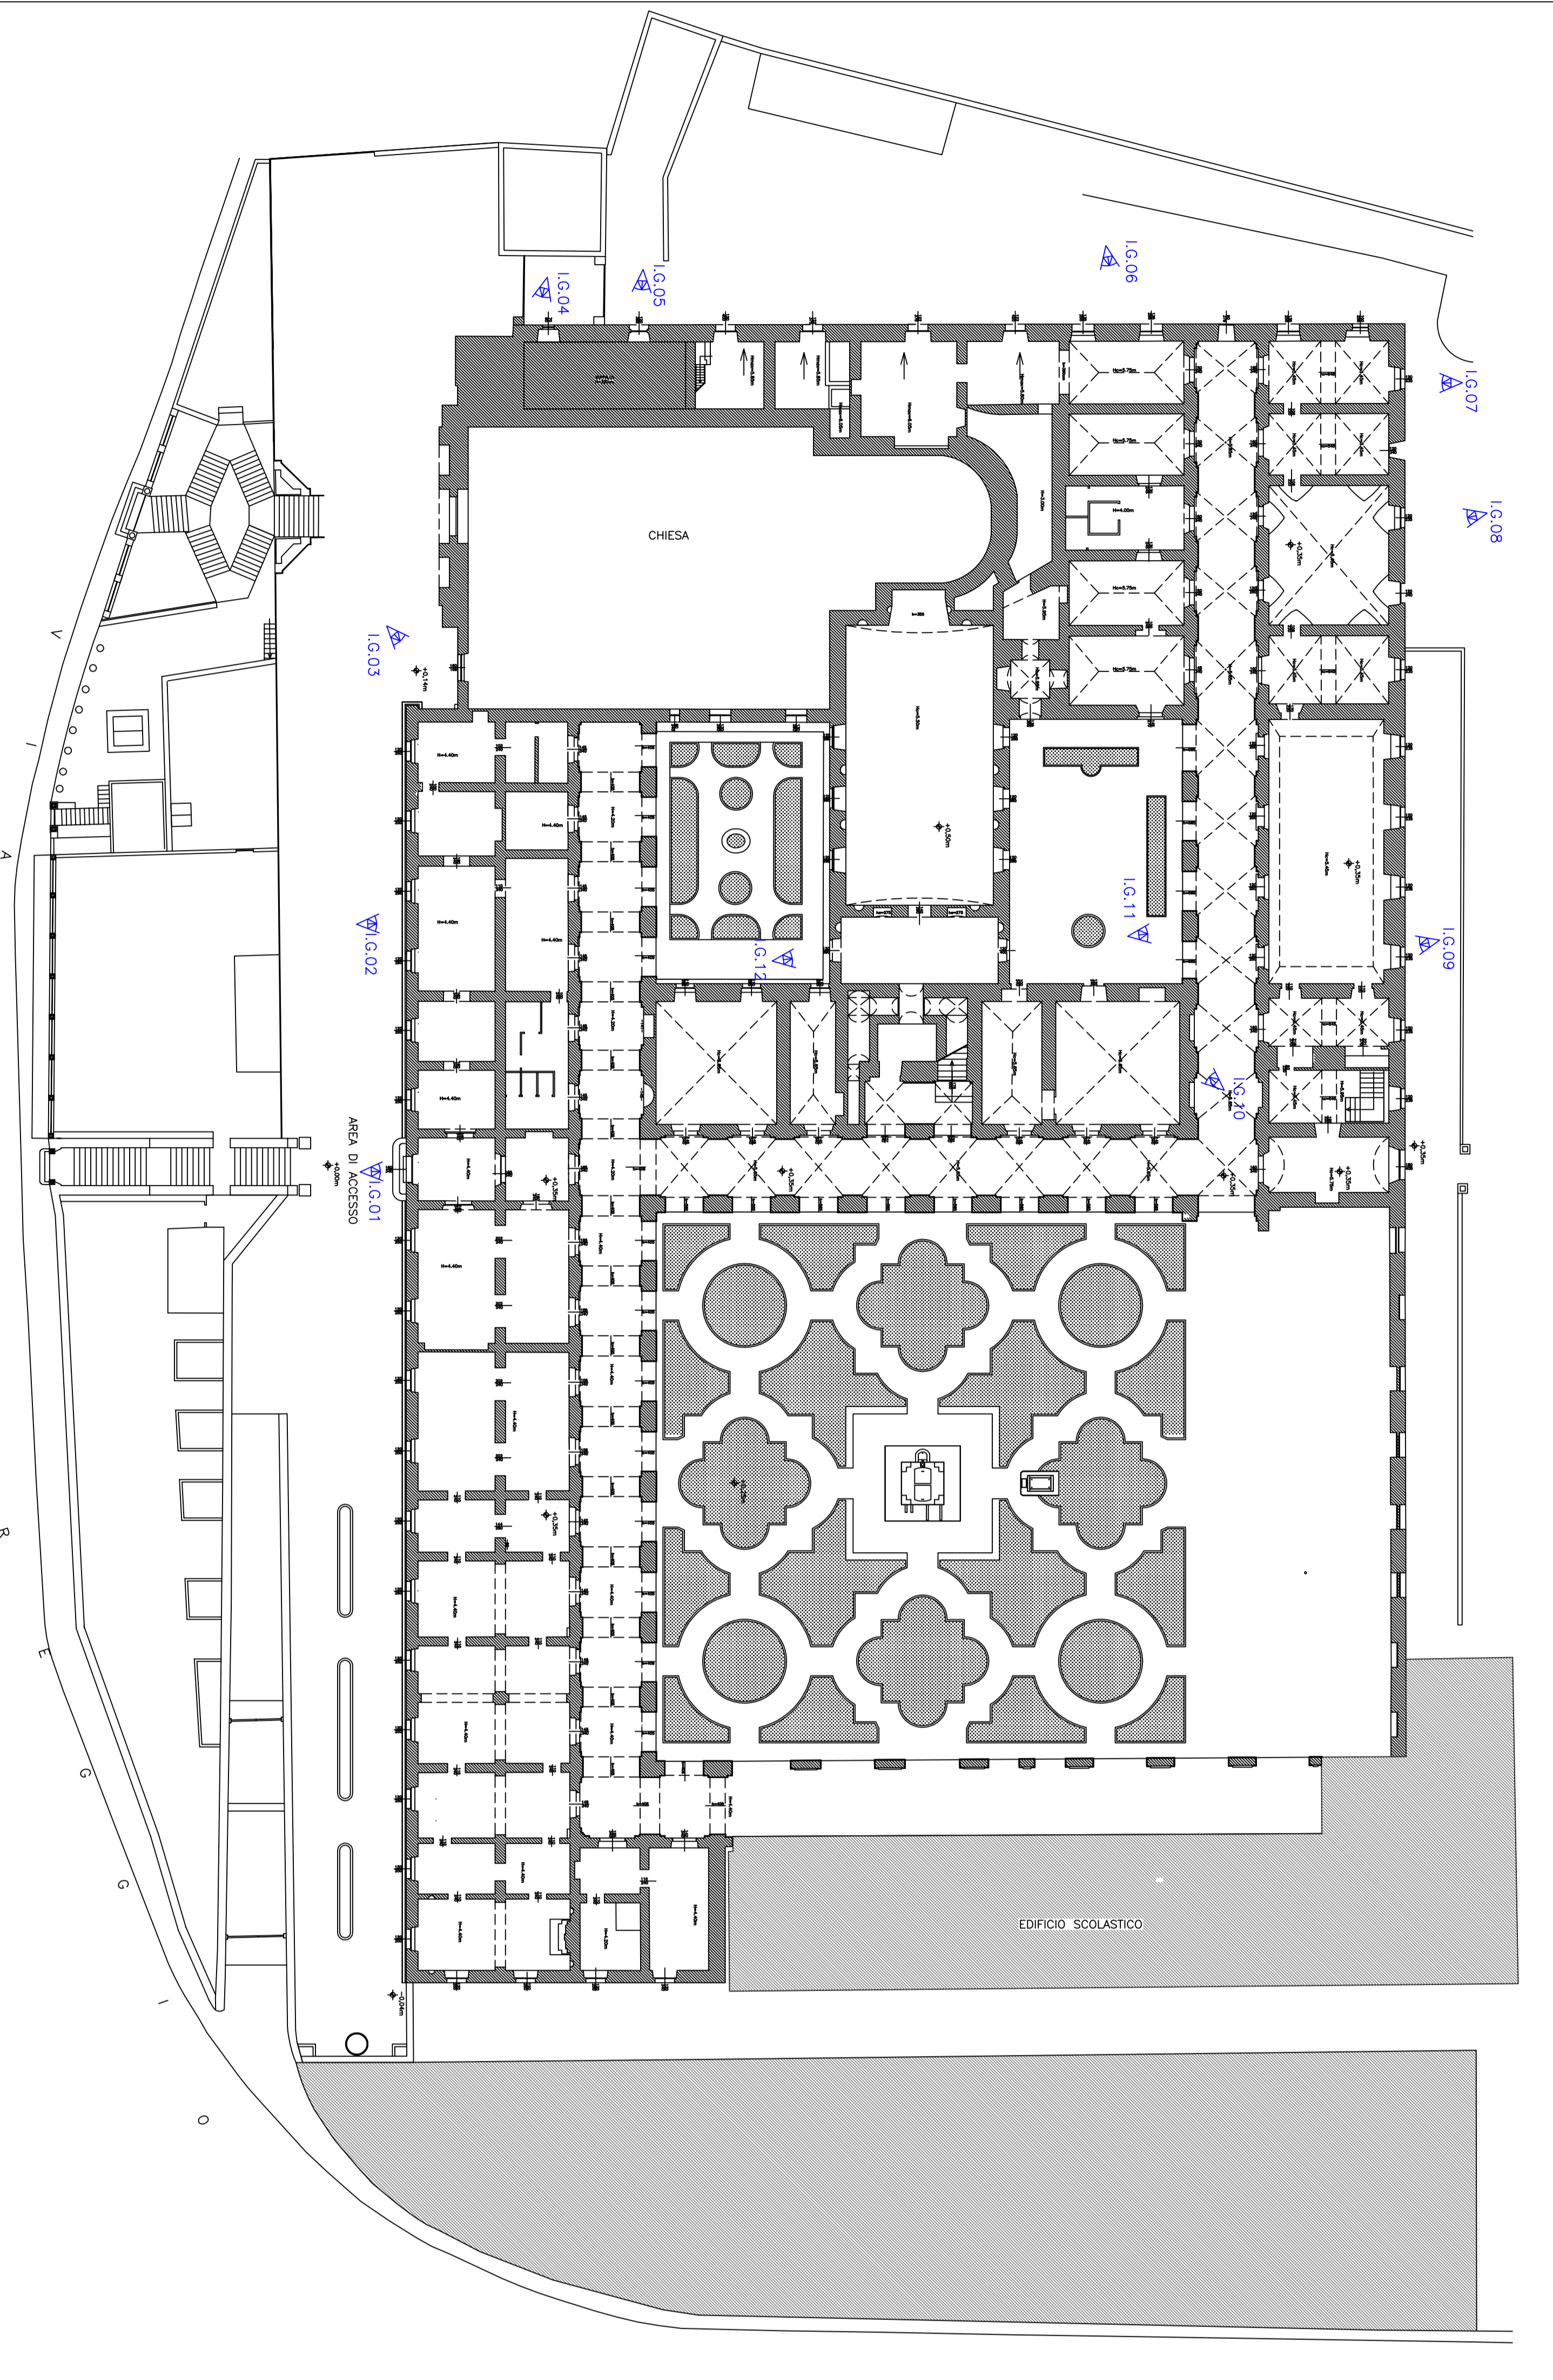

DOCUMENTAZIONE FOTOGRAFICA



PIANTA PIANO PRIMO

