UNIONE EUROPEA
Fondo europeo di sviluppo regionale

PON Ricerca e Competitività 2007-2013

Ministero dell'Istruzione, dell'Università e della Ricerca

Ministero dello Sviluppo Economico

PROGETTO PON01_02710 – MASSIMO

Monitoraggio in Area Sismica di SIstemi MOnumentali

CITTA' DI COSENZA

COMPLESSO MONUMENTALE SANT'AGOSTINO

ANALISI DI DETTAGLIO DEL MANUFATTO

(OR2)

| | | |
|---|---|---|
| RILIEVO GEOMETRICO | DATA: 29 NOVEMBRE 2013 | |
| | VERSIONE DEFINITIVA | |
| ELABORATO: PIANTA PIANO SEMINTERRATO - TERRA | TAV. RG/SA-02/a | SCALA 1:100 |


SISMlab
Solutions and Innovations for Structural Monitoring

Spin-Off Università della Calabria
Via Pietro Bucci – 87036 Rende (CS) – ITALY
Tel. : 0984 – 447093 — Fax: 0984 – 447093
E-mail: info@sismlab.it — Internet: www.sismlab.it

Ing. G. PORCO
Responsabile Scientifico
SISMlab S.r.l.

Ing. D. ROMANO
Responsabile Tecnico
SISMlab S.r.l.

Supporto all'attività di rilievo
Ing. F. MORONE

Supporto all'elaborazione CAD
Ing. G.F. MONTERO


*PIANTA PIANO SEMINTERRATO*

*Scala 1:100*

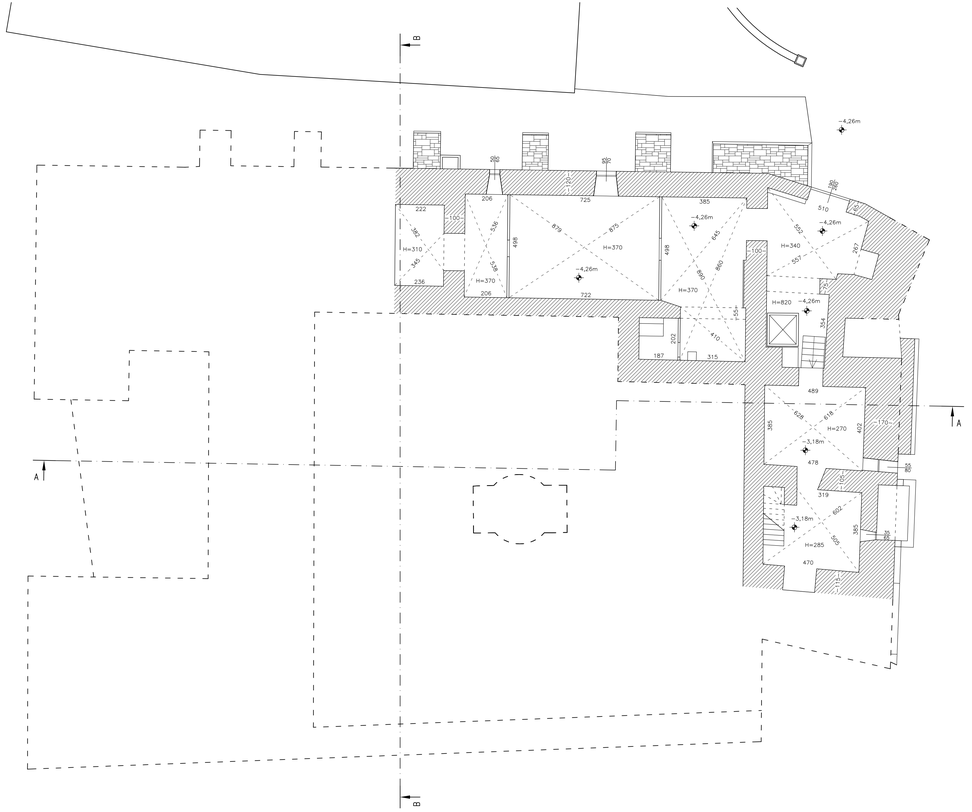


*PIANTA PIANO TERRA*
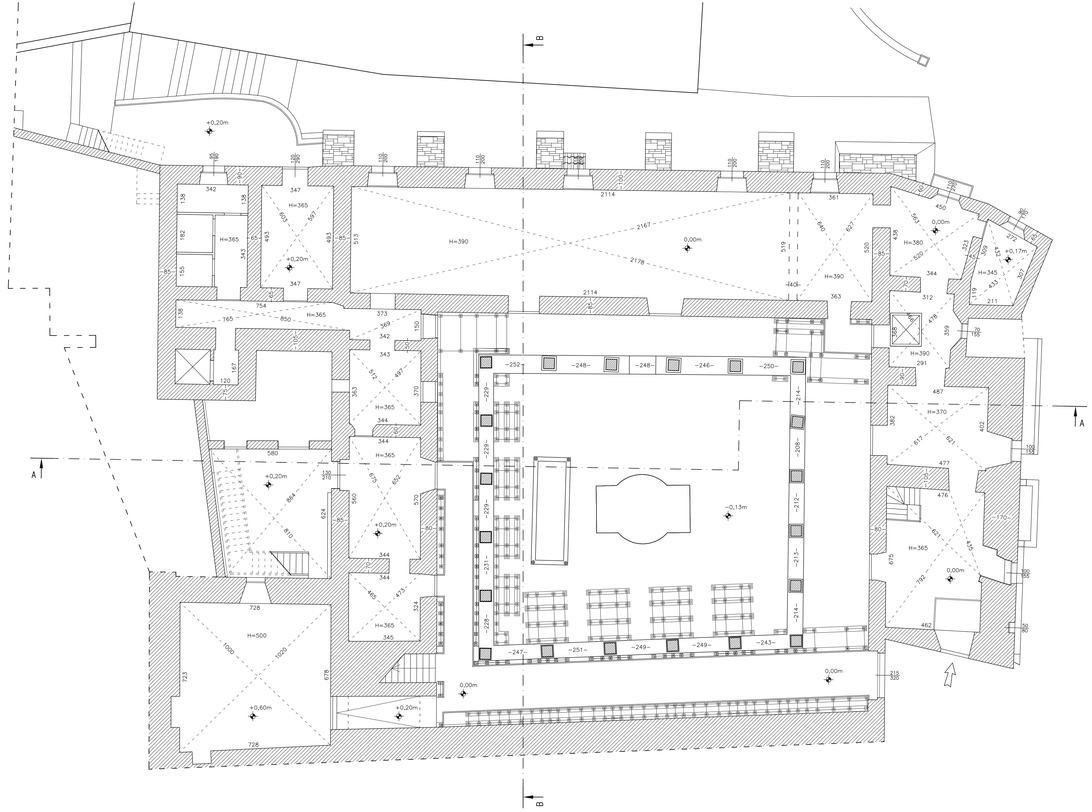
*Scala 1:100*