

CITTÀ DI REGGIO CALABRIA
EX MONASTERO DELLA VISITAZIONE

ANALISI DI DETTAGLIO DEL MANUFATTO

INDAGINE VISIVA MEDIANTE RICONOSCIMENTO
 FOTOGRAFICA DI DETTAGLIO
 RICONOSCIMENTO FOTOGRAFICA DEGLI
 ORIZZONTAMENTI DI 1 LIVELLO

DATA: 29 NOVEMBRE 2013
 VERSIONE DEFINITIVA
 TAV: REM-04 | SCALA 1:100

Ing. G. PIRRO
 Responsabile Scientifico
 SISMlab S.r.l.
 Supporto all'attività di rilievo
 Sig. F. MARRAS

Ing. D. ROMANO
 Responsabile Tecnico
 SISMlab S.r.l.
 Supporto all'elaborazione CAD
 Ing. G.F. MONTANO

Studio Off. Urbanistica della Calabria
 Via Povero Bono - 87030 S. GIOVANNI C.S. - ITALY
 Tel. 0984 - 44707 - Fax 0984 - 44706
 E-mail: info@studiosicilia.it - internet.studiosicilia.it



CARPENTERIA I LIVELLO

Scala 1:200



CARPENTERIA PIANO SEMINTERRATO

Scala 1:200

 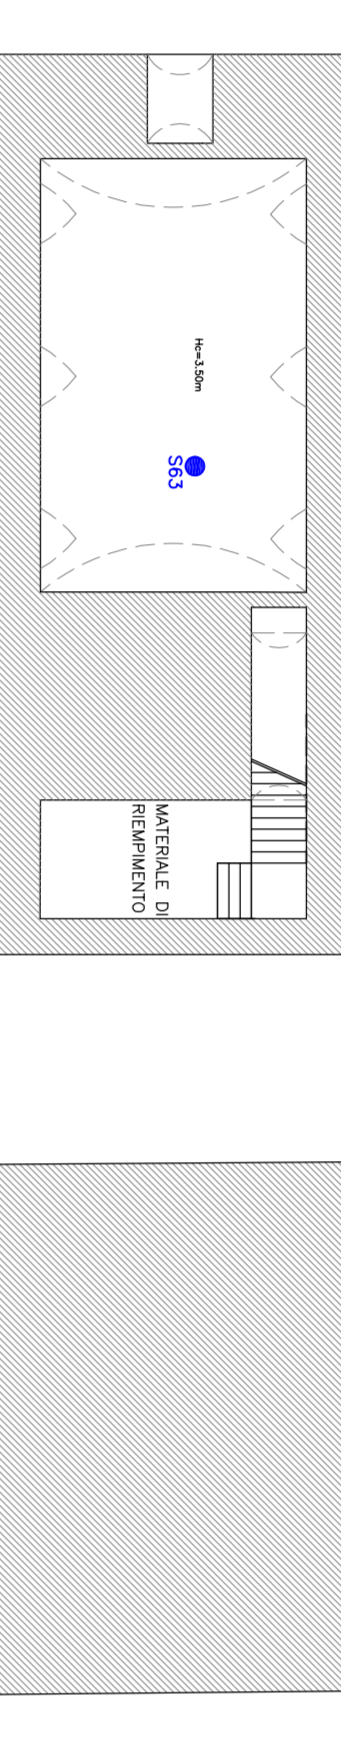

DOCUMENTAZIONE FOTOGRAFICA

